



# LEGENDA

STAV/PLOCHY STABELOVÁNE	NÁVRHY PLOCHY ZMĚNY	UZITKOVÁ KATEGORIE
<b>HRANICE ÚZEMNÍCH JEDNOTEK</b>		
Sítní hranice		
Hranice řešeného území		
Hranice katastrálního území		
Hranice zastavěného území k 9. 1. 2015		
Hranice zastavěných (Z) ploch, ploch přestavby (P) a změn v krajině (K)		
<b>PLOCHY S ROZDÍLNÝM ZPŮSOBEM VYUŽITÍ ÚZEMÍ</b>		
BH		Plochy bydlení - v bytových domech
BV	BV	Plochy bydlení - v rodinných domech - venkovské
OV		Plochy občanského vybavení - veřejná infrastruktura
OM		Plochy občanského vybavení - komerční zařízení malá a střední
OS	OS	Plochy občanského vybavení - tělovýchovná a sportovní zařízení
OH		Plochy občanského vybavení - hřbitovy
PV		Plochy veřejných prostranství
DS	DS	Plochy dopravní infrastruktury - silniční
TI		Plochy technické infrastruktury - inženýrské sítě
VL		Plochy výroby a skladování - lehký průmysl
VZ		Plochy výroby a skladování - zemědělská výroba
ZV	ZV	Plochy veřejných prostranství - veřejná zeleň
ZS		Plochy zeleně - soukromá a vyhrazená
ZP	ZP	Plochy zeleně - přírodního charakteru
NP		Plochy přírodní
W	W	Plochy vodní a vodohospodářské / dočasné vodní toky
NZ		Plochy zemědělské
NL		Plochy lesní
NSp1		Plochy smíšené nezastavěného území - přírodní, lesnická
NSp2		Plochy smíšené nezastavěného území - přírodní, zemědělská
NSz		Plochy smíšené nezastavěného území - lesnická, zemědělská
NSps	NSps	Plochy smíšené nezastavěného území - přírodní, sportovní
<b>KONCEPCE TECHNICKÉ INFRASTRUKTURY</b>		
Vodovodní síť (vč. hlavního řadu)		
Vodní zdroj		
Vrchní vedení VN 35kV		
Trafostanice		
Kommunikační vedení		
Radlový směrový spoj		
Telekomunikační zařízení		
Kanalizace		
Čistírna odpadních vod - ČOV / kořenová ČOV		
<b>LIMITY VYUŽITÍ ÚZEMÍ, OCHRANA HODNOT ÚZEMÍ</b>		
Nadregionální biocentrum		
Nadregionální biokoridor		
Regionální biocentrum		
Regionální biokoridor		
Lokální biocentrum		
Lokální biokoridor		
Interakční prvek línový / plošný		
Revitilizace vodoteče		
I. zóna CHKO Orlické hory		
II. zóna CHKO Orlické hory		
Lokalita výskytu zvláště chráněných druhů rostlin a živočichů		
Plochy PUPFL		
Pásmo 50 m od hranice PUPFL		
Lesy ochranné		
Lesy zvláštního určení		
Maloplošné zvláště chráněné území		
Ochranné pásmo maloplošného zvláště chráněného území		
NATURA 2000 - evropsky významná lokalita		
NATURA 2000 - ptačí oblast		
Ochranné pásmo elektrovedů		
Ochranné pásmo silnic		
Ochranné pásmo komunikačního zařízení		
Ochranné pásmo vodního zdroje I. / II. / III. stupně		
Stará ekologická zátěž		
Hranice radiometricky anomálního území		
Poddolané území / staré důlní dílo		
Značená cyklotrasa		
Lyžařský vleč, lanovka		
Hlavní linie pevnostního opevnění		
Funkční a prostorové centrum obce		
Památky zapsané na Seznamu kulturních památek		
Památky místního významu		
Místo významné události		
Pramen		
Plochy CO		
Památný strom		

# ODŮVODNĚNÍ ÚZEMNÍHO PLÁNU ORLICKÉ ZÁHOŘÍ



Klad listů:

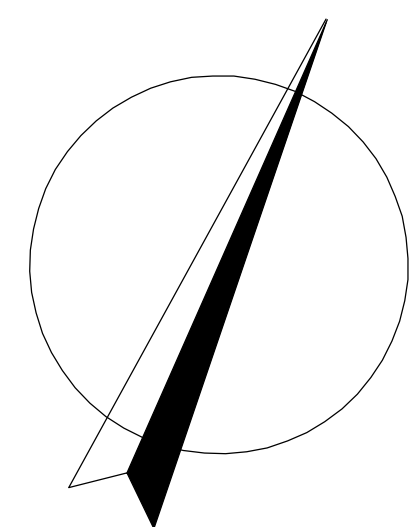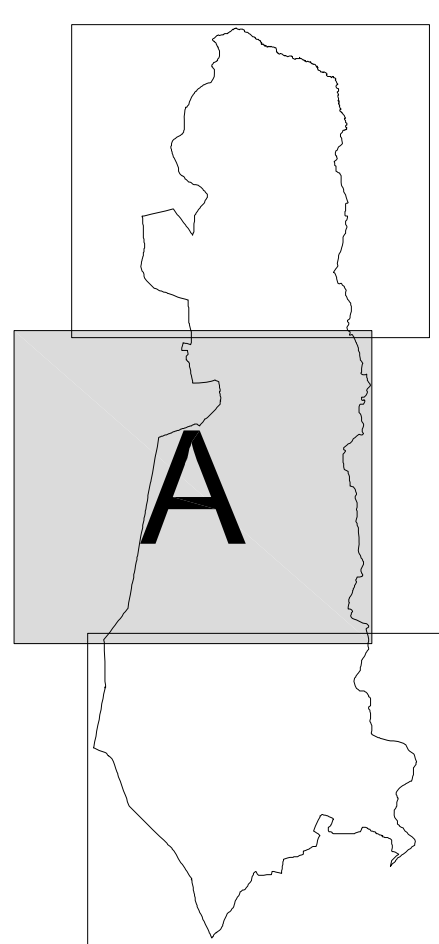


## ZÁZNAM O ÚČINNOSTI

Označení správního orgánu, který územní plán vydal: Zastupitelstvo obce Orlické Záhvoří  
 Datum nabytí účinnosti územního plánu: \_\_\_\_\_  
 Pořizovatel: Obec Orlické Záhvoří  
 Jméno a příjmení oprávněné úřední osoby pořizovatele: Vojtěch Špiřler  
 Funkce oprávněné úřední osoby pořizovatele: starosta obce

## ODŮVODNĚNÍ ÚZEMNÍHO PLÁNU ORLICKÉ ZÁHOŘÍ KOORDINAČNÍ VÝKRES 1

Projektant:	REGIO, projektový ateliér s.r.o.		
Autorský kolektiv:	Ing. arch. Jana Šejvíková, RNDr. Lukáš Zemánek, Ph.D., Ing. Zlata Macháčková, Jan Harčarik, Pavel Kupka, Lucie Hostáková, Ing. Martin Šejvl		
Digitální zpracování:	AutoCAD Civil 3D 2008		
Objednatel:	Obec Orlické Záhvoří	Návrh:	Březen 2015
Měřítko:	1 : 5 000	Vydány ÚP:	Červen 2015

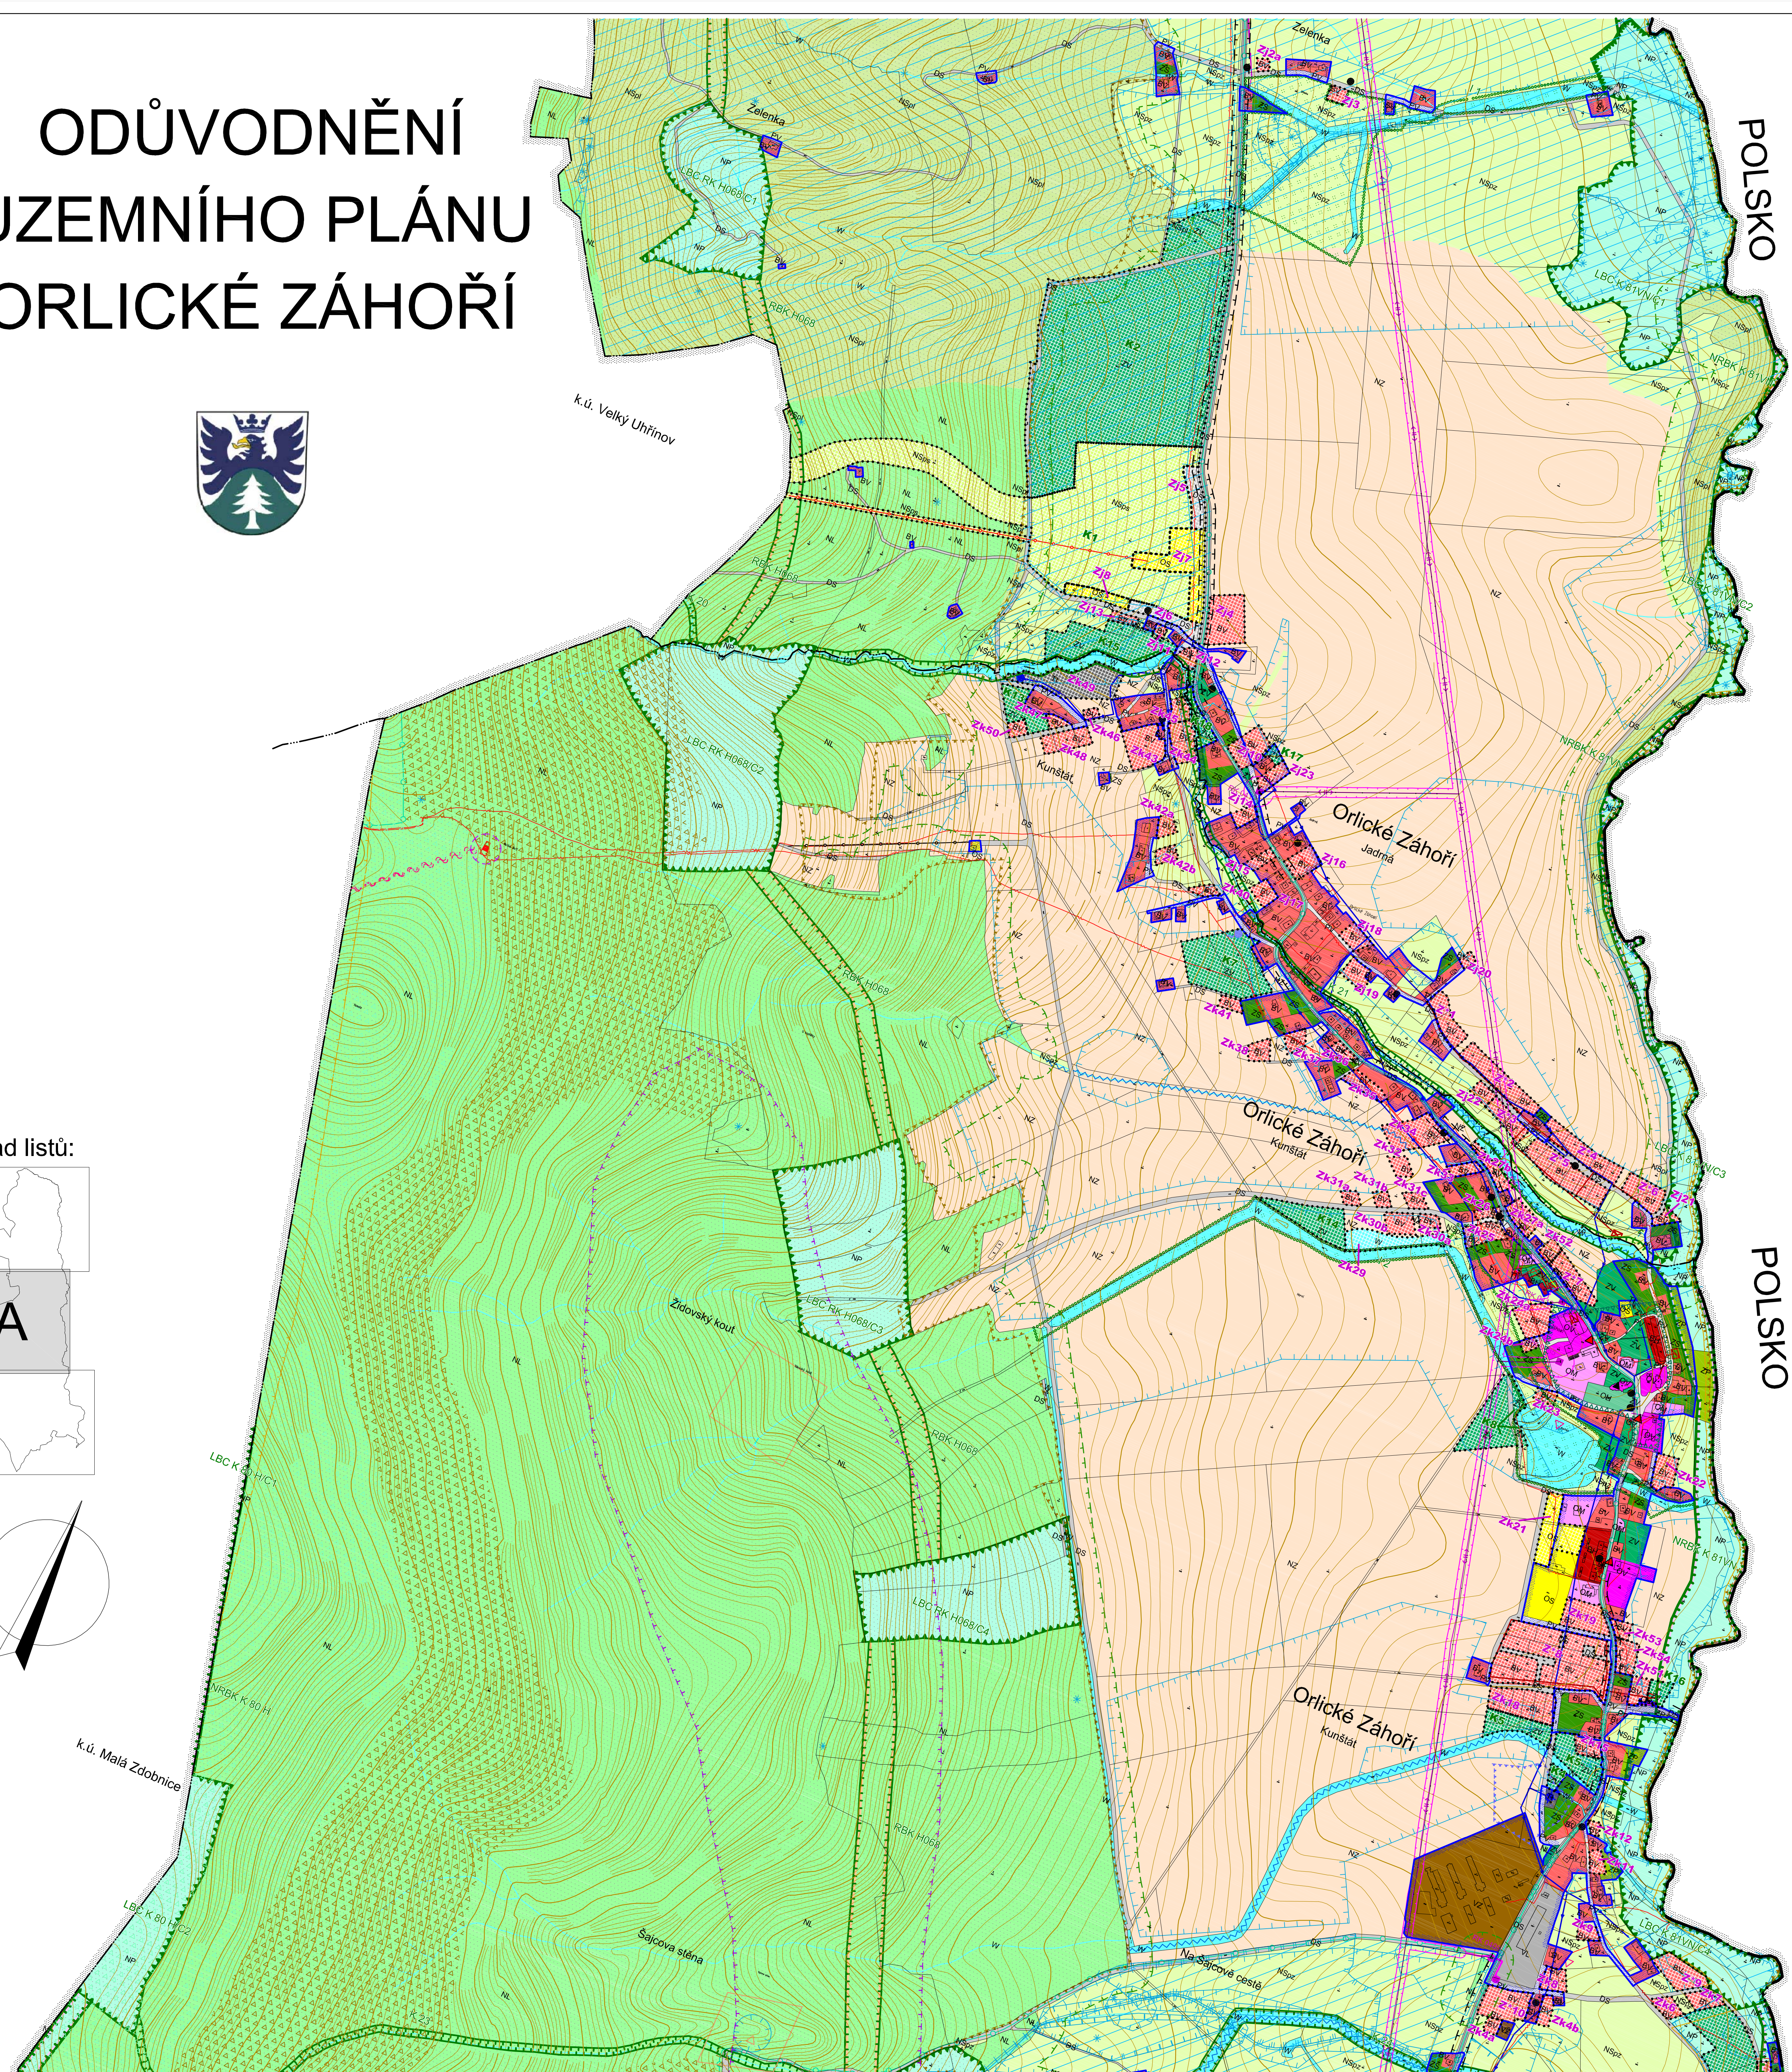

POLSKO

POLSKO

k.ú. Velký Úhrňov

k.ú. Malá Zdobnice

k.ú. Sádková stěna

k.ú. Sádkové cestě

Zidovský kout

Orlické Záhvoří  
Jadřmá

Orlické Záhvoří  
Kunštát

Orlické Záhvoří  
Kunštát